


PLAN LOCAL D'URBANISME



6.3. Plan du réseau d'adduction en eau potable au 1 / 8 000e

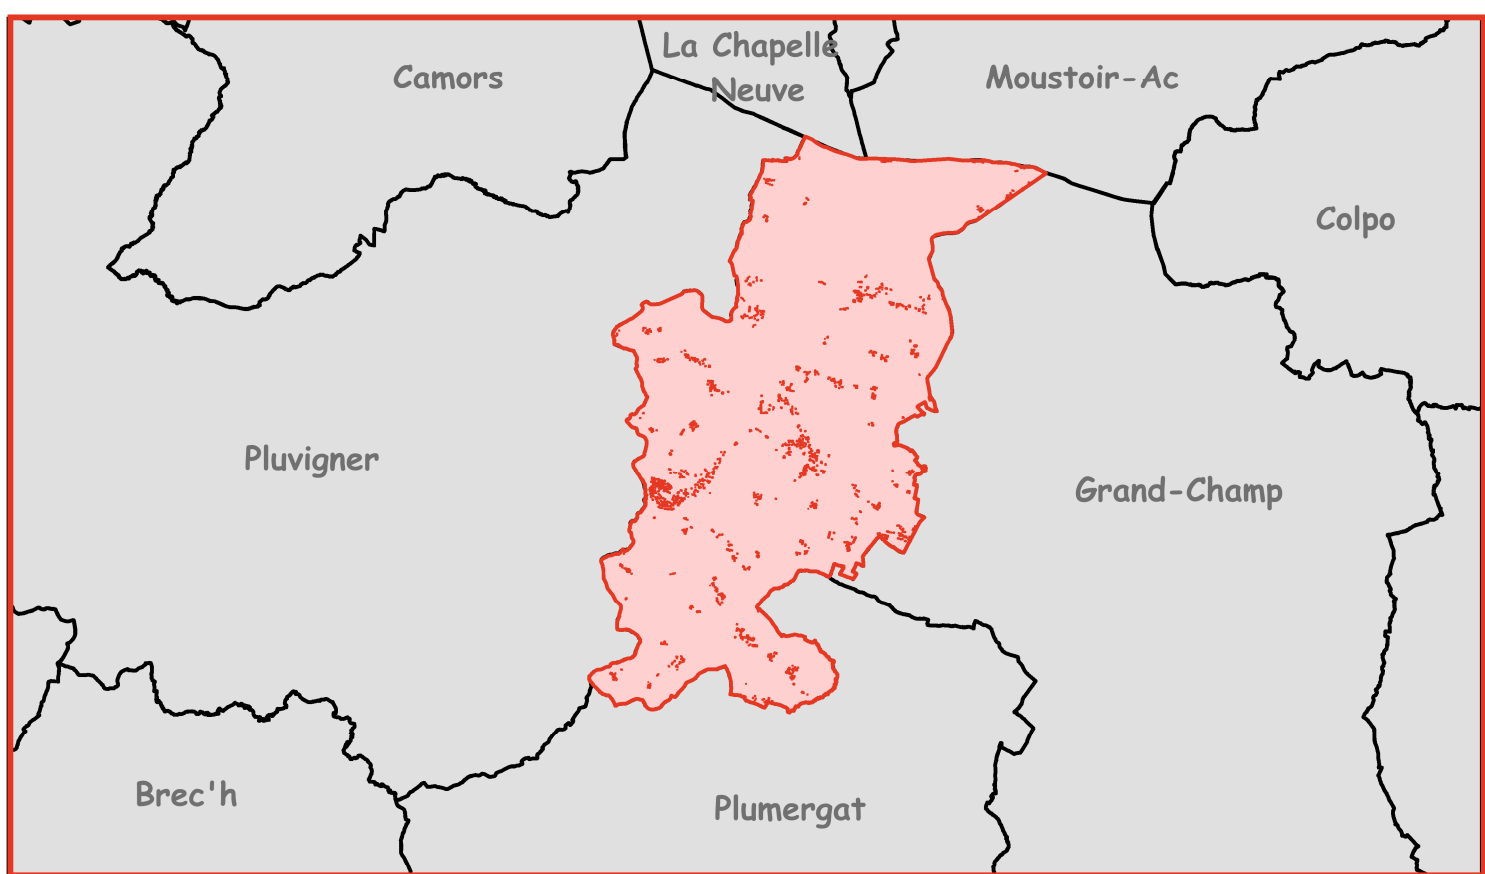

URB ACTION

Arrêt
Vu pour être annexé à la délibération
du CM du 02/12/2025,
le Maire,

